

规划审批用建筑面积测算
使用本套设计图纸
泉州市规划勘测研究院

2025年12月08日



皓筠工程设计有限公司

设计证书及编号：
建筑行业（建筑工程）乙级 A221015593

沈阳市苏家屯区

本图无本院图纸专用章无效

沈阳市工程勘察设计单位出图专用章
单位名称 皓筠工程设计有限公司
证书编号 A221015593 资质等级 乙级
业务范围 建筑行业（建筑工程）
有效期至 2029年09月19日

注册师印章
中华人民共和国一级注册建筑师

姓名：孟宪伟
注册号：2101559-008
有效期至：至2026年05月



陈荣寿先生


丰泽区北峰街道群山社区玉簪路225号

总平面图

	姓名	签字
法定代表人	邵子春	邵子春
技术总负责人	李戈	李戈
项目总负责人	孟宪伟	孟宪伟
专业负责人	孟宪伟	孟宪伟
专业注册师	孟宪伟	孟宪伟
审定人	肖延影	肖延影
审核人	李戈	李戈
校对入	韩今	韩今
设计人	孟宪伟	孟宪伟

设计编号	
图别	方案
图号	001
比例	1:100
日期	2025.3
版本	01

北

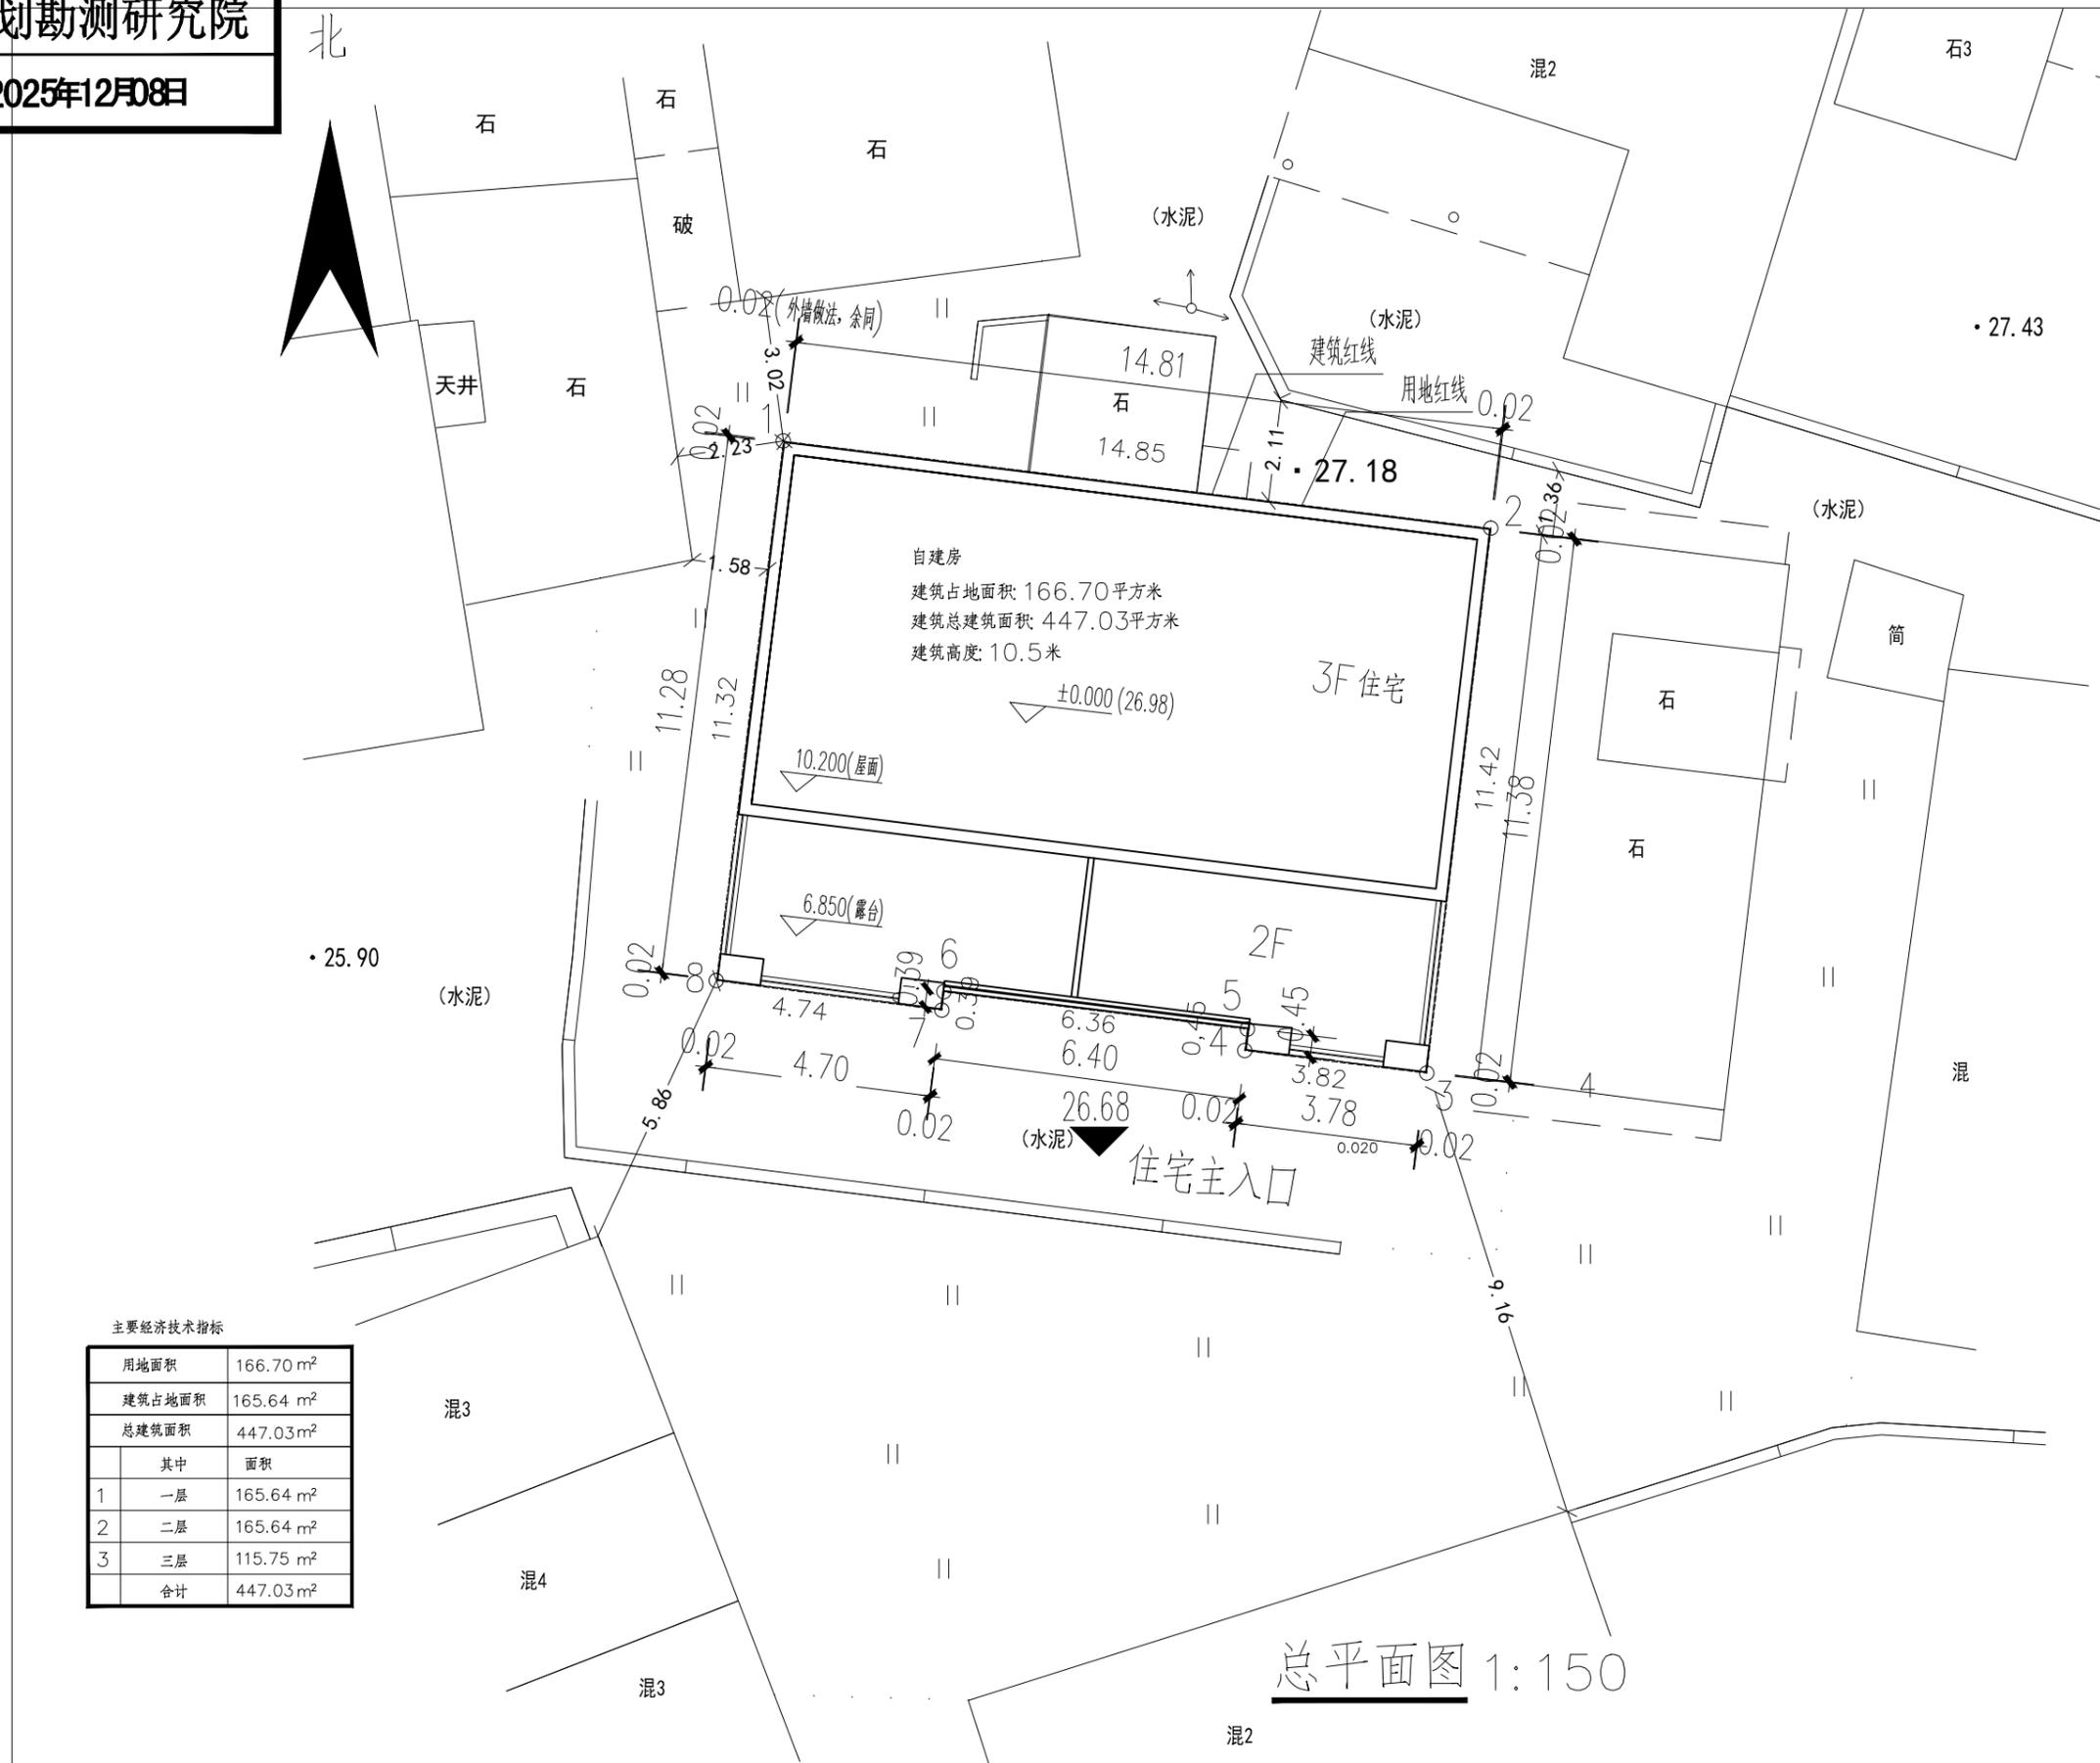

主要经济技术指标

用地面积	166.70 m ²
建筑占地面积	165.64 m ²
总建筑面积	447.03 m ²
其中	面积
1 一层	165.64 m ²
2 二层	165.64 m ²
3 三层	115.75 m ²
合计	447.03 m ²

总平面图 1:150

规划审批用建筑面积测算
使用本套设计图纸
泉州市规划勘测研究院

2025年12月08日




皓筠工程设计有限公司



设计证书及编号：
建筑行业（建筑工程）乙级 A221015593

沈阳市苏家屯区

本图无本院图纸专用章无效

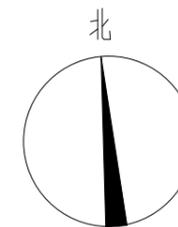

1:100

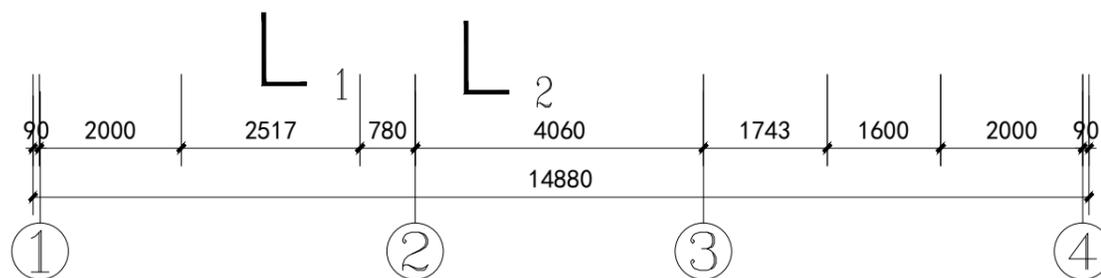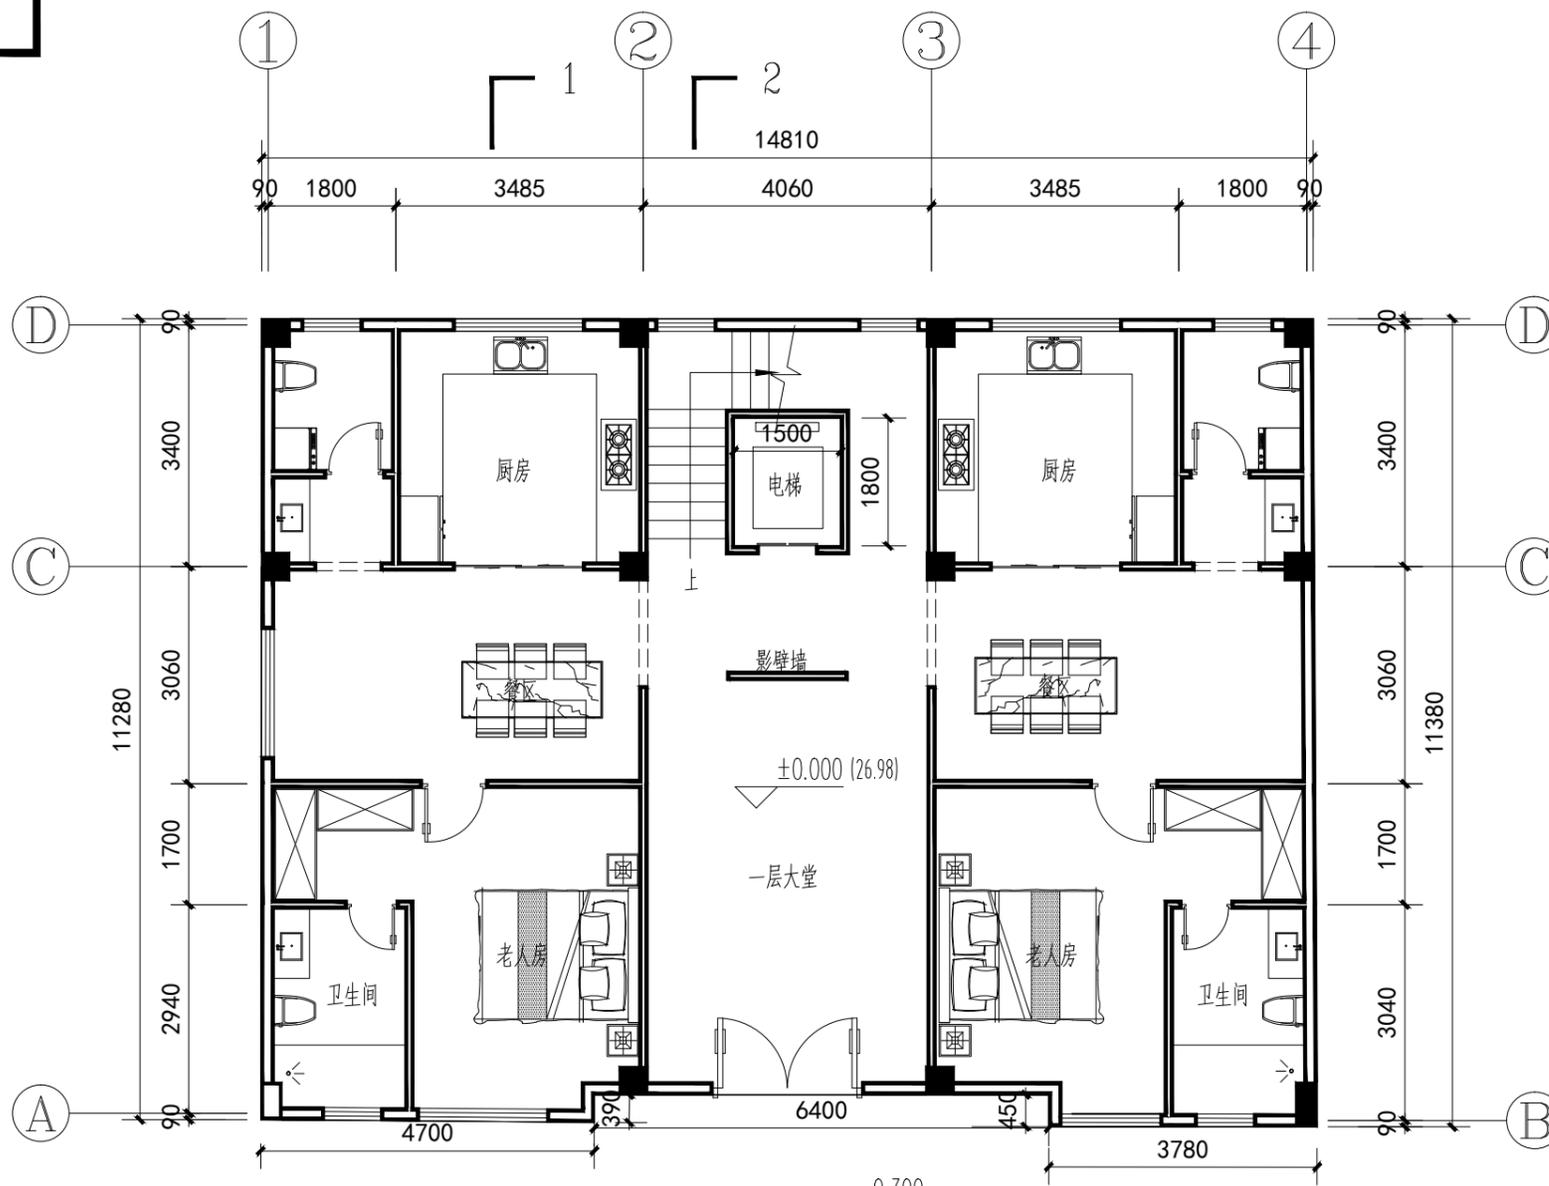

一层平面图 1:100

本层建筑面积：165.64平方米。

总建筑面积：447.03平方米。

沈阳市工程勘察设计单位出图专用章
单位名称 皓筠工程设计有限公司
证书编号 A221015593 资质等级 乙级
业务范围 建筑行业(建筑工程)
有效期至 2029年09月19日

中华人民共和国一级注册建筑师

姓名：孟宪伟
注册号：2101559-008
有效期至：2026年05月



陈荣寿先生

项目名称：
丰泽区北峰街道群山社区玉簪路225号

图纸名称：
一层平面图

职务	姓名	签字
法定代表人	邵子春	邵子春
技术总负责人	李戈	李戈
项目总负责人	孟宪伟	孟宪伟
专业负责人	孟宪伟	孟宪伟
专业注册师	孟宪伟	孟宪伟
审定人	肖延影	肖延影
审核人	李戈	李戈
校对入	韩今	韩今
设计人	孟宪伟	孟宪伟

设计编号	
图别	方案
图号	01
比例	1:100
日期	2025.3
版本	01

规划审批用建筑面积测算
使用本套设计图纸
泉州市规划勘测研究院

2025年12月08日



皓筠工程设计有限公司

设计证书及编号：
建筑行业（建筑工程）乙级 A221015593

沈阳市苏家屯区

本图无本院图纸专用章无效

沈阳市工程勘察设计院出图专用章
单位名称 皓筠工程设计有限公司
证书编号 A221015593 资质等级 乙级
业务范围 建筑行业（建筑工程）
有效期至 2029年09月19日

中华人民共和国一级注册建筑师

姓名：孟宪伟
注册号：2101559-008
有效期至：2026年05月


陈荣寿先生

项目名称：
丰泽区北峰街道群山社区玉簪路225号

图纸名称：
二层平面图

职务	姓名	签字
法定代表人	邵子春	邵子春
技术总负责人	李戈	李戈
项目总负责人	孟宪伟	孟宪伟
专业负责人	孟宪伟	孟宪伟
专业注册师	孟宪伟	孟宪伟
审定人	肖延影	肖延影
审核人	李戈	李戈
校对	韩今	韩今
设计人	孟宪伟	孟宪伟

设计编号	
图别	方案
图号	02
比例	1:100
日期	2025.3
版本	01

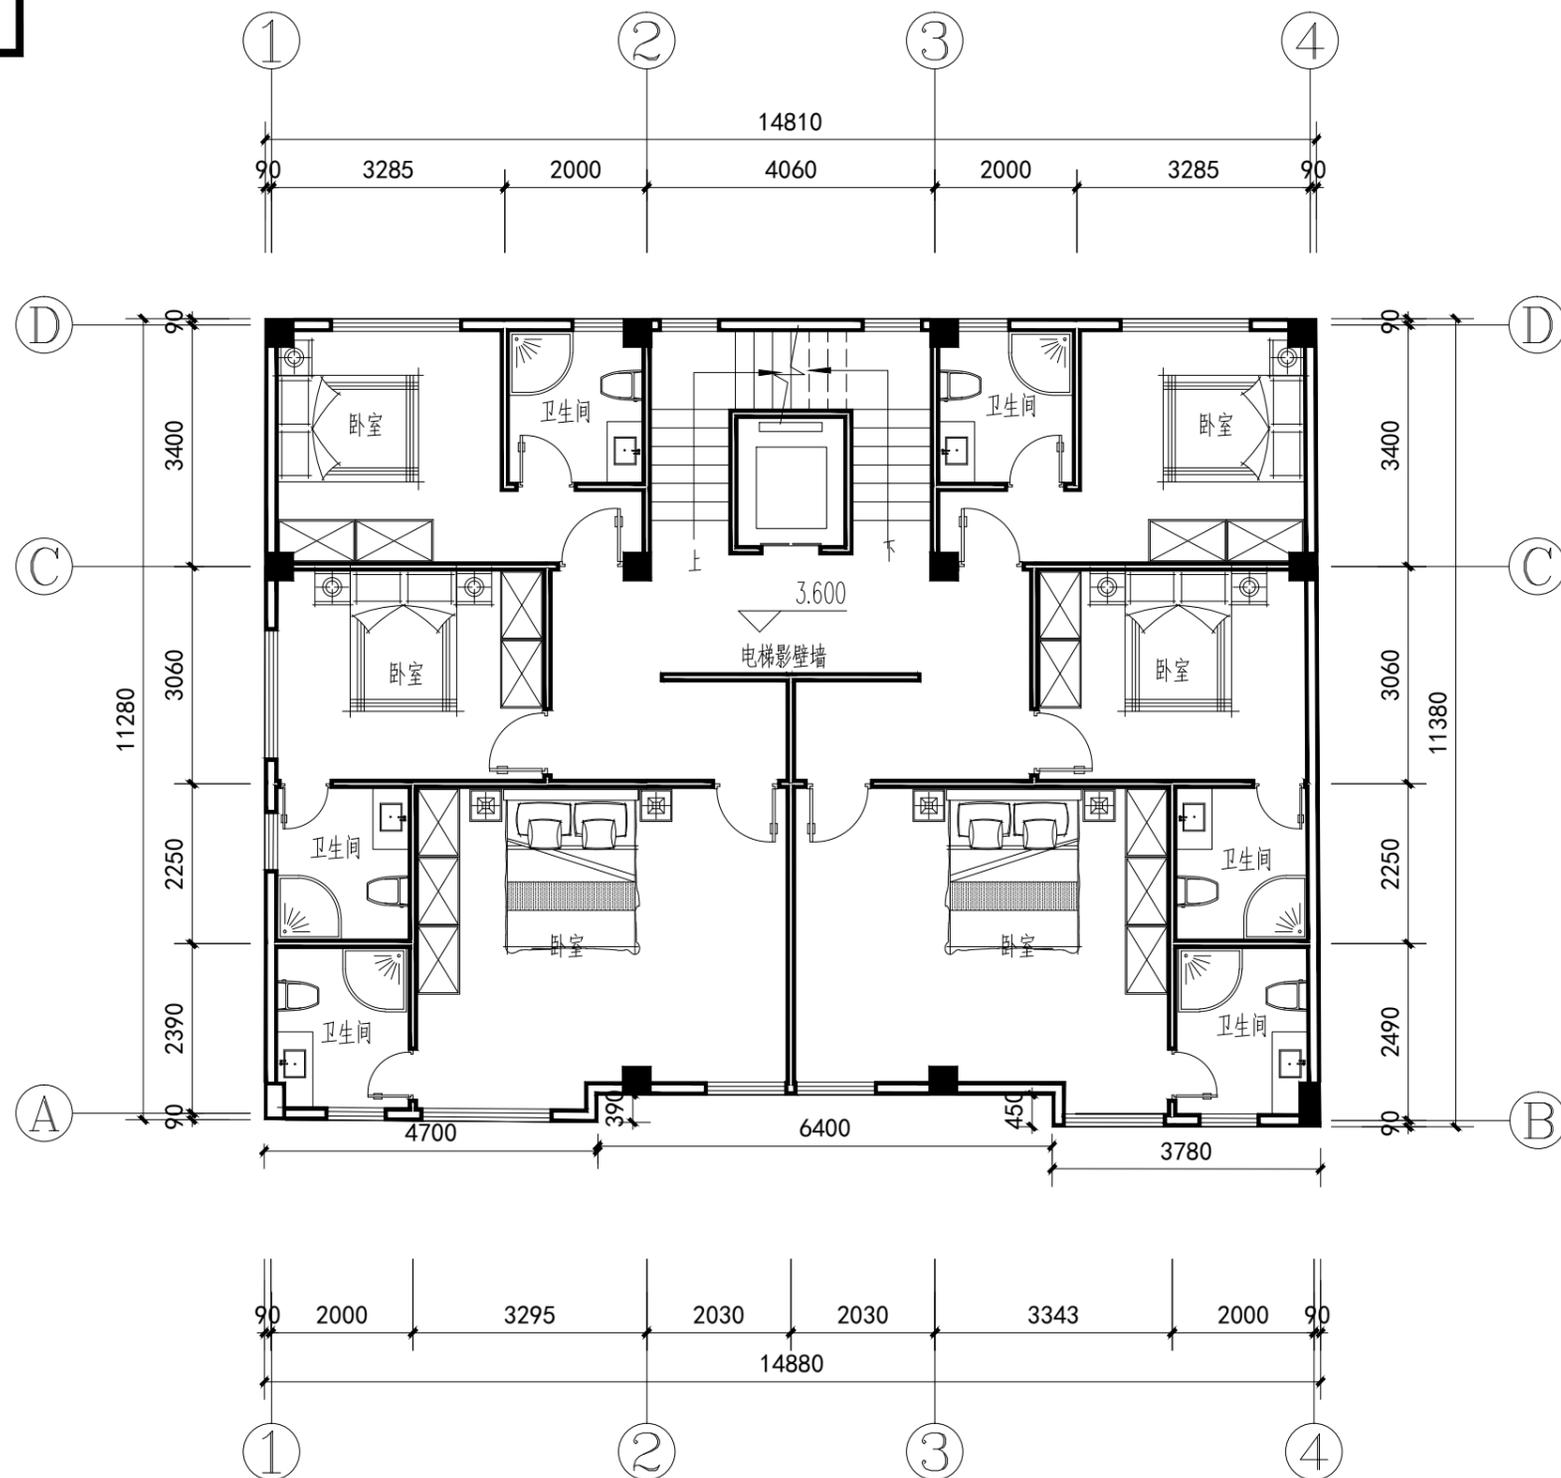

二层平面图 1:100

本层建筑面积：165.64平方米。

总建筑面积：447.03平方米。

规划审批用建筑面积测算
使用本套设计图纸
泉州市规划勘测研究院

2025年12月08日



皓筠工程设计有限公司

设计证书及编号：
建筑行业（建筑工程）乙级 A221015593

沈阳市苏家屯区

本图无本院图纸专用章无效

沈阳市工程勘察设计院出图专用章
单位名称 皓筠工程设计有限公司
证书编号 A221015593 资质等级 乙级
业务范围 建筑行业（建筑工程）
有效期至 2029年09月19日

注册建筑师
中华人民共和国一级注册建筑师
姓名：孟宪伟
注册号：2101559-008
有效期至 2026年05月


陈荣寿先生

项目名称：
丰泽区北峰街道群山区玉簪路225号

图纸名称：
三层平面图

职务	姓名	签字
法定代表人	邵子春	邵子春
技术总负责人	李戈	李戈
项目总负责人	孟宪伟	孟宪伟
专业负责人	孟宪伟	孟宪伟
专业注册师	孟宪伟	孟宪伟
审定人	肖延影	肖延影
审核人	李戈	李戈
校对	韩今	韩今
设计人	孟宪伟	孟宪伟

设计编号	
图别	方案
图号	03
比例	1:100
日期	2025.3
版本	01

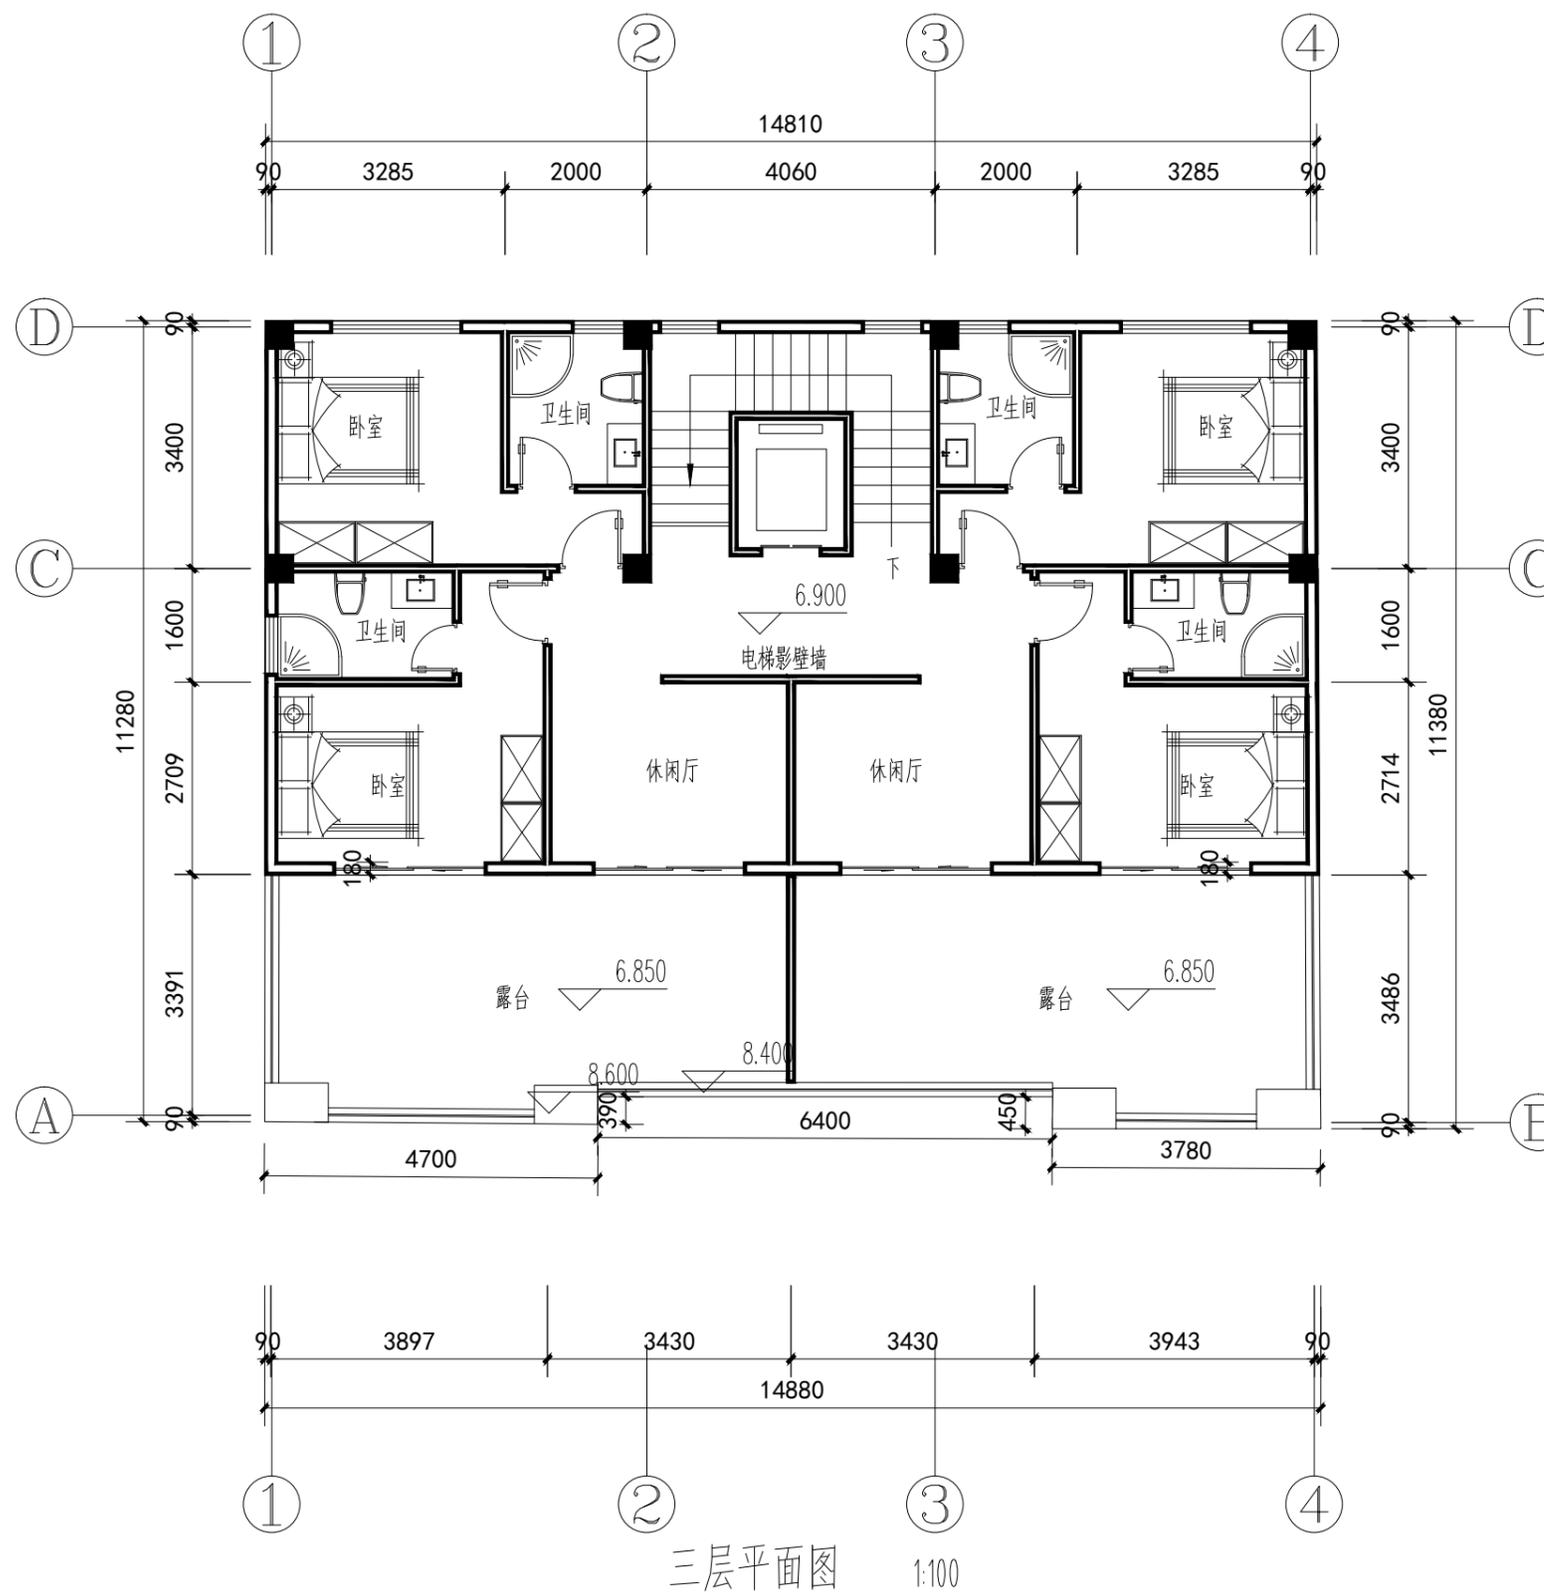

本层建筑面积：115.75平方米
总建筑面积：447.03平方米。

规划审批用建筑面积测算
使用本套设计图纸
泉州市规划勘测研究院

2025年12月08日



皓筠工程设计有限公司

设计证书及编号：
建筑行业（建筑工程）乙级 A221015593

沈阳市苏家屯区

本图无本院图纸专用章无效

注册师印章

沈阳市工程勘察设计单位出图专用章
单位名称 皓筠工程设计有限公司
证书编号 A221015593 资质等级 乙级
业务范围 建筑行业（建筑工程）
有效期至 2029年09月19日

中华人民共和国一级注册建筑师

姓名：孟宪伟
注册号：2101559-008
有效期至：2026年05月




陈荣寿先生

项目名称：
丰泽区北峰街道群山社区玉簪路225号

图纸名称：
屋顶平面图

职务	姓名	签字
法定代表人	邵子春	邵子春
技术总负责人	李戈	李戈
项目总负责人	孟宪伟	孟宪伟
专业负责人	孟宪伟	孟宪伟
专业注册师	孟宪伟	孟宪伟
审定人	肖延影	肖延影
审核人	李戈	李戈
校对入	韩今	韩今
设计人	孟宪伟	孟宪伟

设计编号	
图别	方案
图号	04
比例	1:100
日期	2025.3
版本	01

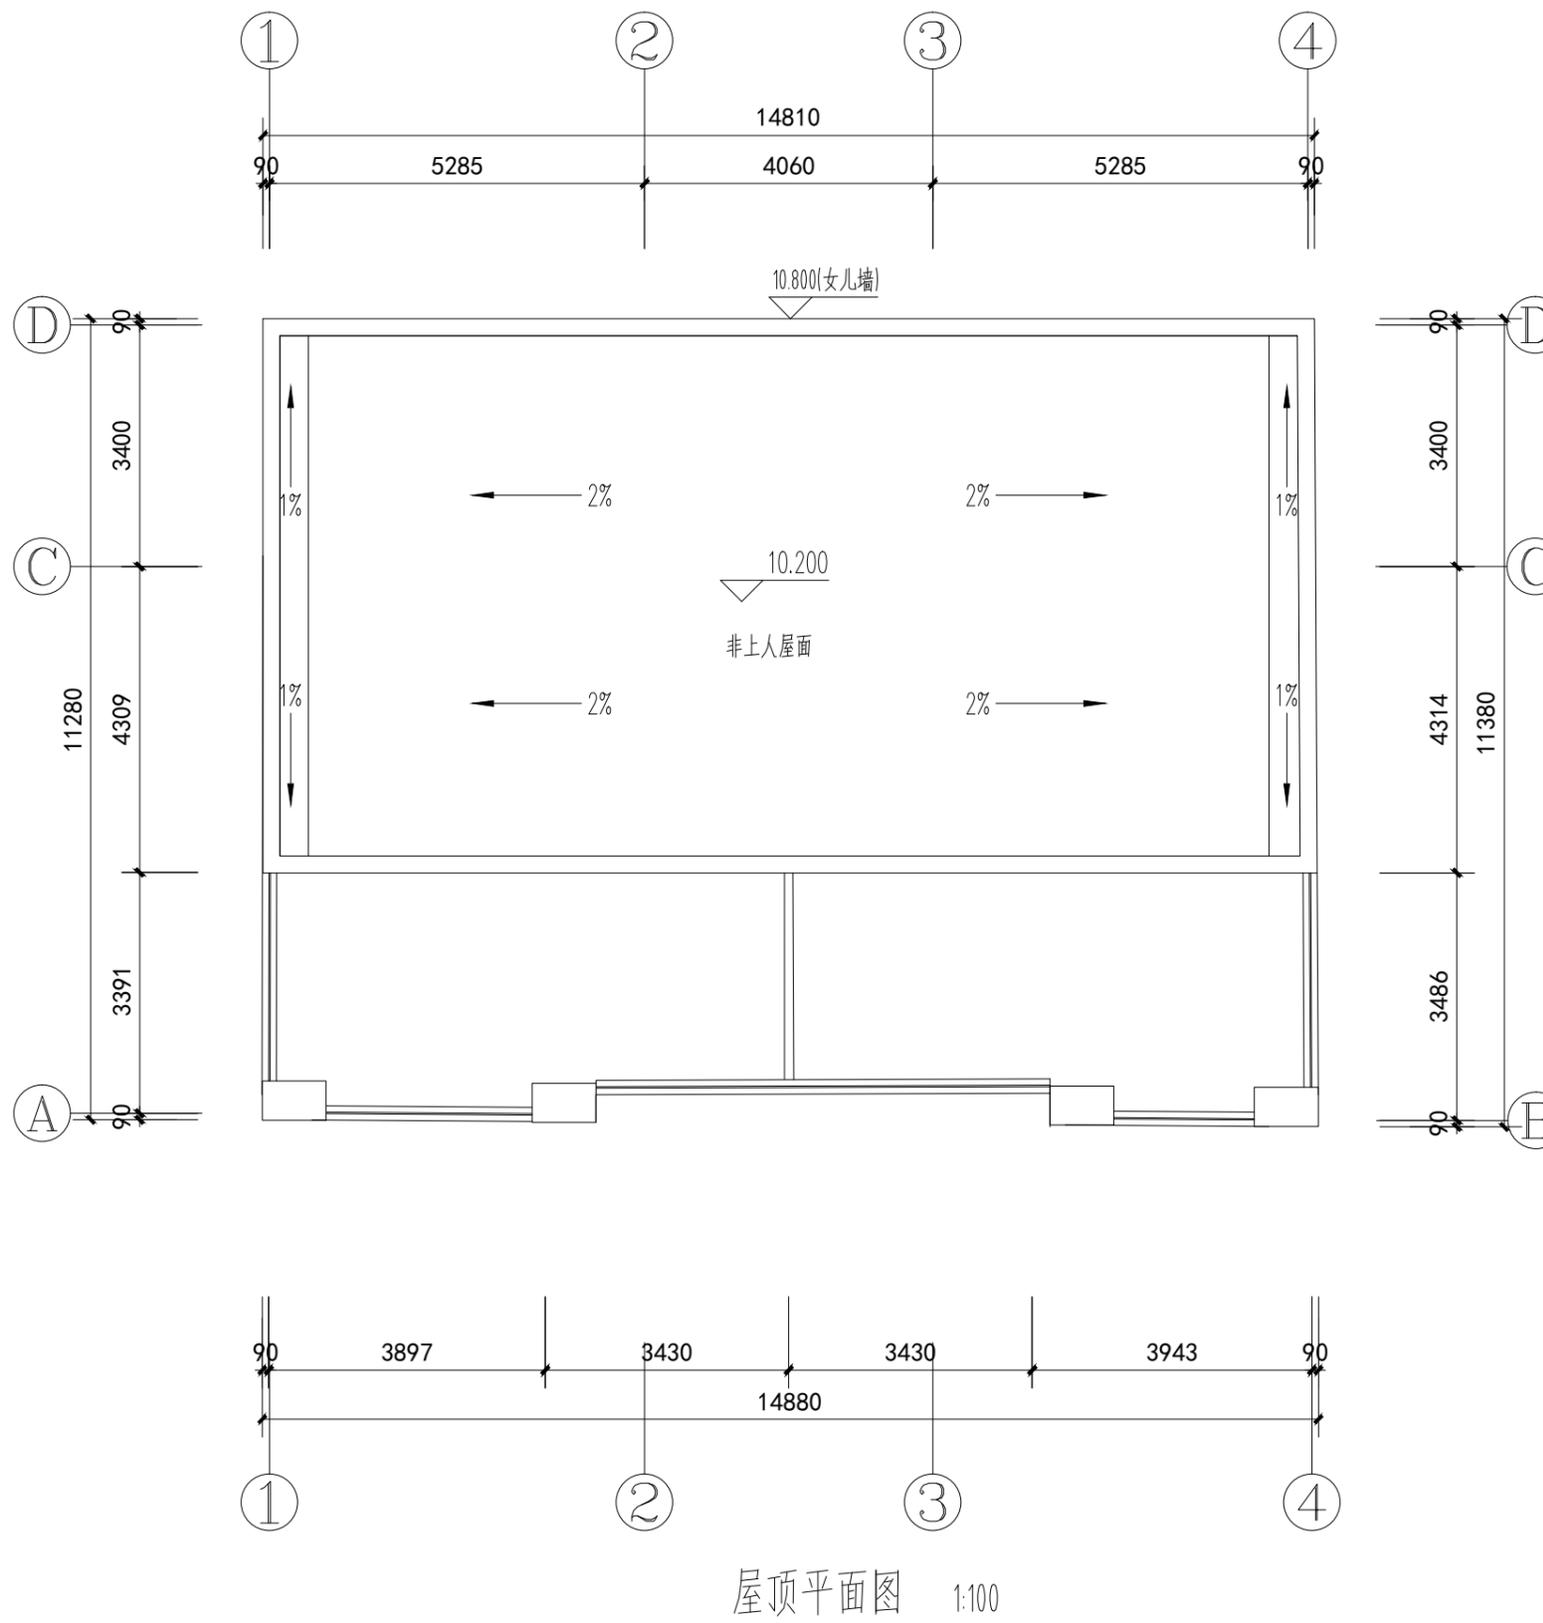

规划审批用建筑面积测算
使用本套设计图纸
泉州市规划勘测研究院

2025年12月08日



皓筠工程设计有限公司

设计证书及编号：
建筑行业（建筑工程）乙级 A221015593

沈阳市苏家屯区

本图与全套图纸有同等效力

沈阳市工程勘察设计院出图专用章
单位名称 皓筠工程设计有限公司
证书编号 A221015593 资质等级 乙级
业务范围 建筑行业（建筑工程）
有效期至 2029年09月19日

中华人民共和国一级注册建筑师
姓名：孟宪伟
注册号：2101559-008
有效期至：至2026年05月
陈荣寿先生



①-④立面图 1:100

- 闽南红砖(#855940)
- 闽南红砖(#855940)
- 米色涂料(#ded1c1)

项目名称：
丰泽区北峰街道群山社区玉簪路225号

图纸名称：
①-④立面图

职务	姓名	签字
法定代表人	邵子春	邵子春
技术总负责人	李戈	李戈
项目总负责人	孟宪伟	孟宪伟
专业负责人	孟宪伟	孟宪伟
专业注册师	孟宪伟	孟宪伟
审定人	尚延影	尚延影
审核人	李戈	李戈
校对	韩今	韩今
设计人	孟宪伟	孟宪伟
设计编号		
图别	方案	
图号	05	
比例	1:100	
日期	2025.3	
版本	01	

规划审批用建筑面积测算
使用本套设计图纸
泉州市规划勘测研究院

2025年12月08日



皓筠工程设计有限公司

设计证书及编号：
建筑行业（建筑工程）乙级 A221015593

沈阳市苏家屯区

本图为本院图纸专用章有效

沈阳市工程勘察设计院出图专用章
单位名称 皓筠工程设计有限公司
证书编号 A221015593 资质等级 乙级
业务范围 建筑行业（建筑工程）
有效期至 2029年09月19日


中华人民共和国一级注册建筑师
姓名：孟宪伟
注册号：2101559-008
有效期至：至2026年05月
陈荣寿先生

项目名称：
丰泽区北峰街道群山社区玉簪路225号

图纸名称：
④-①立面图

职务	姓名	签字
法定代表人	邵子春	邵子春
技术总负责人	李戈	李戈
项目总负责人	孟宪伟	孟宪伟
专业负责人	孟宪伟	孟宪伟
专业注册师	孟宪伟	孟宪伟
审定人	尚延影	尚延影
审核人	李戈	李戈
校对	韩今	韩今
设计人	孟宪伟	孟宪伟

设计编号	
图别	方案
图号	06
比例	1:100
日期	2025.3
版本	01

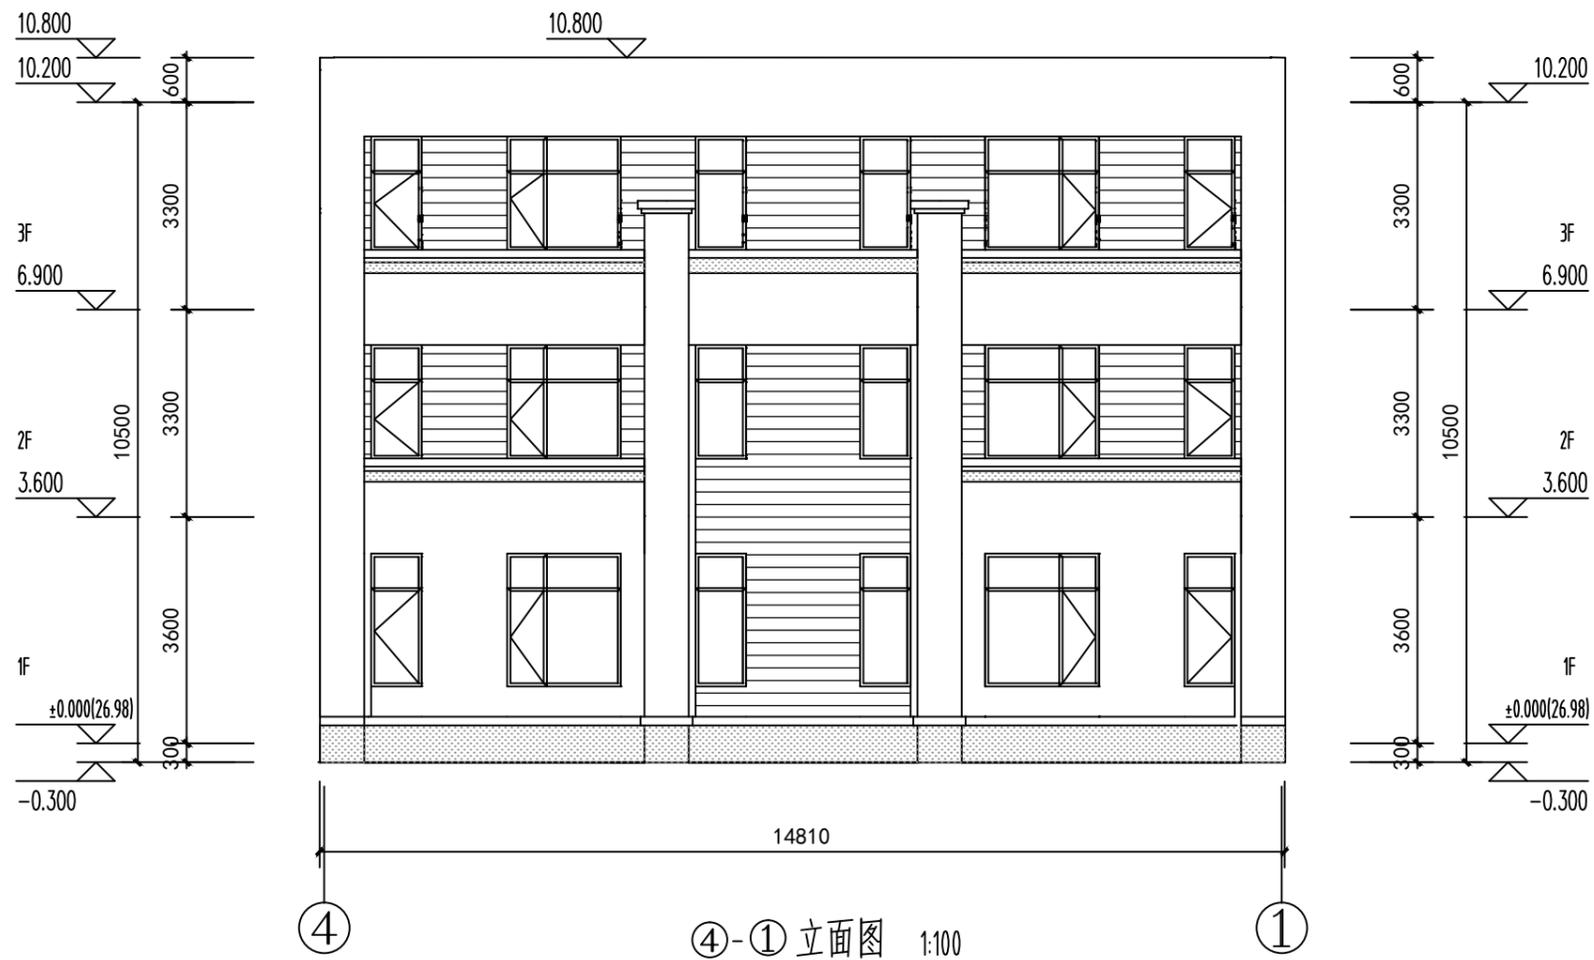

	闽南红砖(#855940)
	闽南红砖(#855940)
	米色涂料(#ded1c1)

规划审批用建筑面积测算
使用本套设计图纸
泉州市规划勘测研究院

2025年12月08日



皓筠工程设计有限公司

设计证书及编号：
建筑行业（建筑工程）乙级 A221015593

沈阳市苏家屯区


本图与本院图纸专用章有效

沈阳市工程勘察设计院出图专用章
单位名称 皓筠工程设计有限公司
证书编号 A221015593 资质等级 乙级
业务范围 建筑行业（建筑工程）
有效期至 2029年09月19日

中华人民共和国一级注册建筑师
姓名：孟宪伟
注册号：2101559-008
有效期至：至2026年05月

项目名称：
丰泽区北峰街道群山社区玉簪路225号

图纸名称：
①-② 立面图

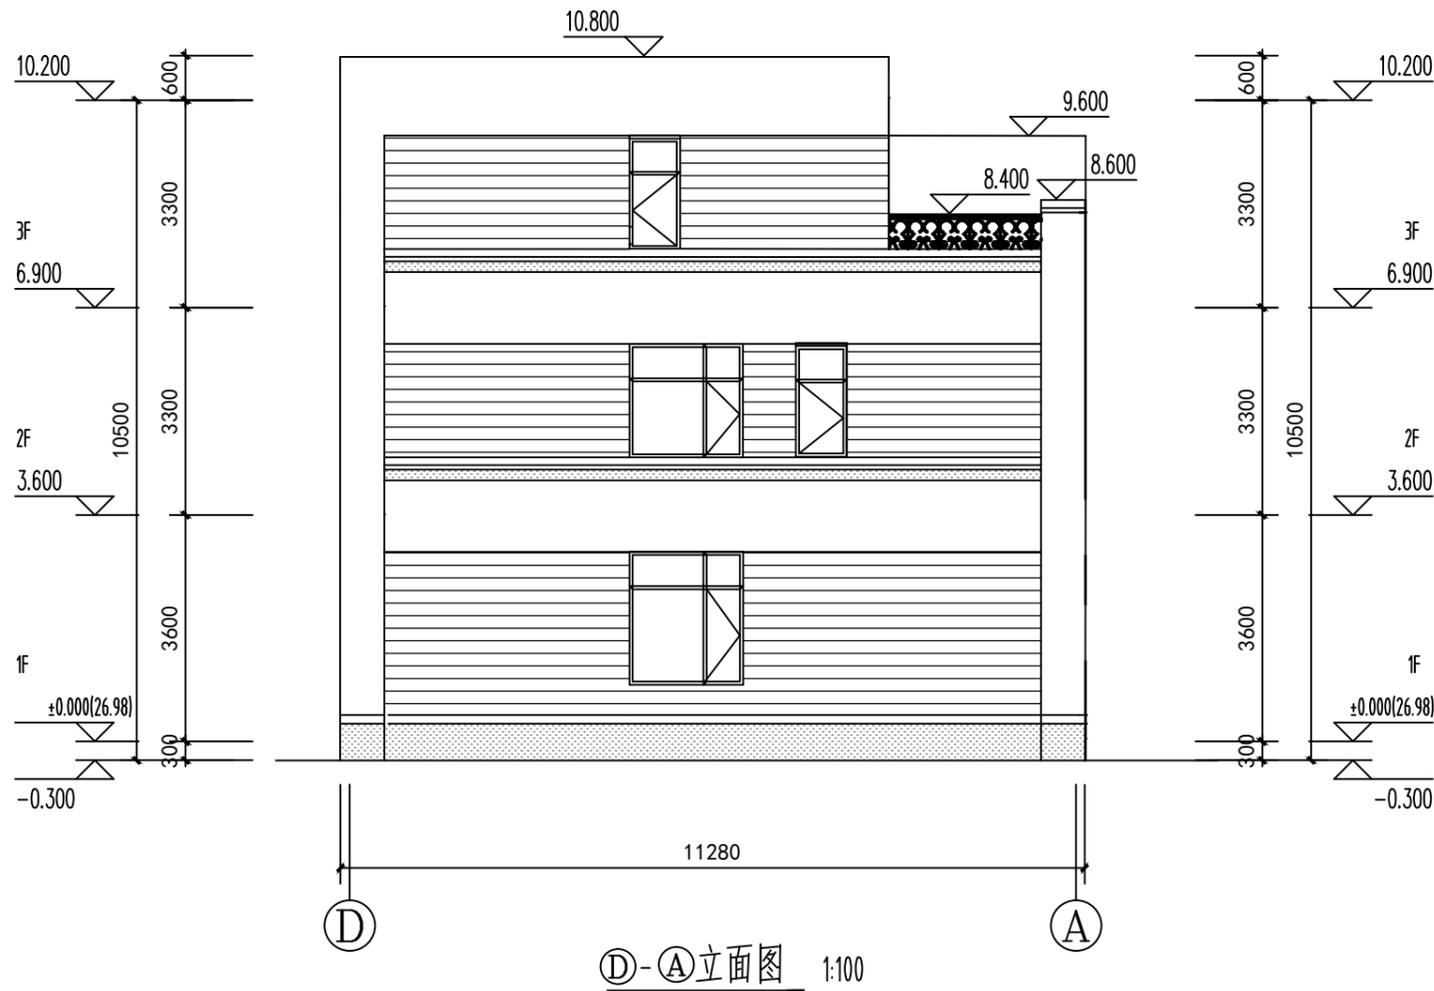

闽南红砖(#855940)
闽南红砖(#855940)
米色涂料(#ded1c1)

职务	姓名	签字
法定代表人	邵子春	邵子春
技术总负责人	李戈	李戈
项目总负责人	孟宪伟	孟宪伟
专业负责人	孟宪伟	孟宪伟
专业注册师	孟宪伟	孟宪伟
审定人	尚延影	尚延影
审核人	李戈	李戈
校对入	韩今	韩今
设计人	孟宪伟	孟宪伟
设计编号		
图别	方案	
图号	07	
比例	1:100	
日期	2025.3	
版本	01	

规划审批用建筑面积测算
使用本套设计图纸
泉州市规划勘测研究院

2025年12月08日



皓筠工程设计有限公司

设计证书及编号：
建筑行业（建筑工程）乙级 A221015593

沈阳市苏家屯区

本图与全套图纸具有同等效力


沈阳市工程勘察设计单位出图专用章
单位名称 皓筠工程设计有限公司
证书编号 A221015593 资质等级 乙级
业务范围 建筑行业（建筑工程）
有效期至 2029年09月19日

中华人民共和国一级注册建筑师
姓名：孟宪伟
注册号：2101559-008
有效期至：至2026年05月

项目名称：
丰泽区北峰街道群山社区玉簪路225号

图纸名称：
①-④立面图

职务	姓名	签字
法定代表人	邵子春	邵子春
技术总负责人	李戈	李戈
项目总负责人	孟宪伟	孟宪伟
专业负责人	孟宪伟	孟宪伟
专业注册师	孟宪伟	孟宪伟
审定人	尚延影	尚延影
审核人	李戈	李戈
校对	韩今	韩今
设计人	孟宪伟	孟宪伟
设计编号		
图别	方案	
图号	08	
比例	1:100	
日期	2025.3	
版本	01	

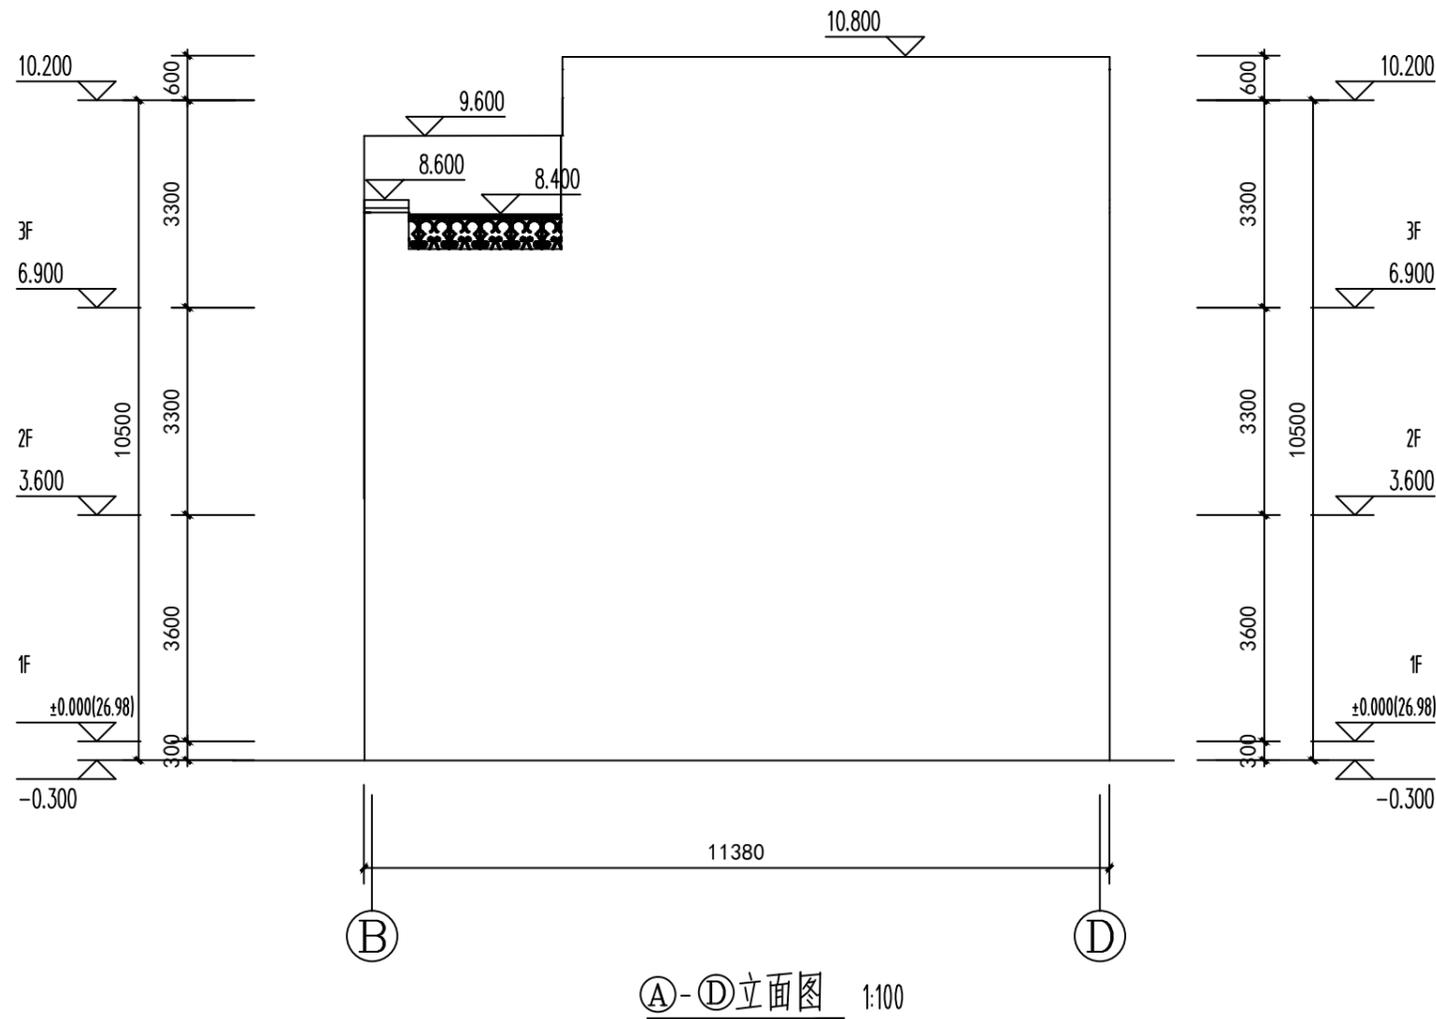

闽南红砖(#855940)
 闽南红砖(#855940)
 米色涂料(#ded1c1)

规划审批用建筑面积测算
使用本套设计图纸
泉州市规划勘测研究院

2025年12月08日



皓筠工程设计有限公司

设计证书及编号：
建筑行业（建筑工程）乙级 A221015593

沈阳市苏家屯区

本图无本院图纸专用章无效

沈阳市工程勘察设计院出图专用章
单位名称 皓筠工程设计有限公司
证书编号 A221015593 资质等级 乙级
业务范围 建筑行业（建筑工程）
有效期至 2029年09月19日

中华人民共和国一级注册建筑师
姓名：孟宪伟
注册号：2101559-008
有效期至：2026年05月


陈荣寿先生

项目名称：
丰泽区北峰街道群山社区玉簪路225号

图纸名称：
1-1剖面图

职务	姓名	签字
法定代表人	邵子春	邵子春
技术总负责人	李戈	李戈
项目总负责人	孟宪伟	孟宪伟
专业负责人	孟宪伟	孟宪伟
专业注册师	孟宪伟	孟宪伟
审定人	肖延影	肖延影
审核人	李戈	李戈
校对	韩今	韩今
设计人	孟宪伟	孟宪伟

设计编号	
图别	方案
图号	09
比例	1:100
日期	2025.3
版本	01

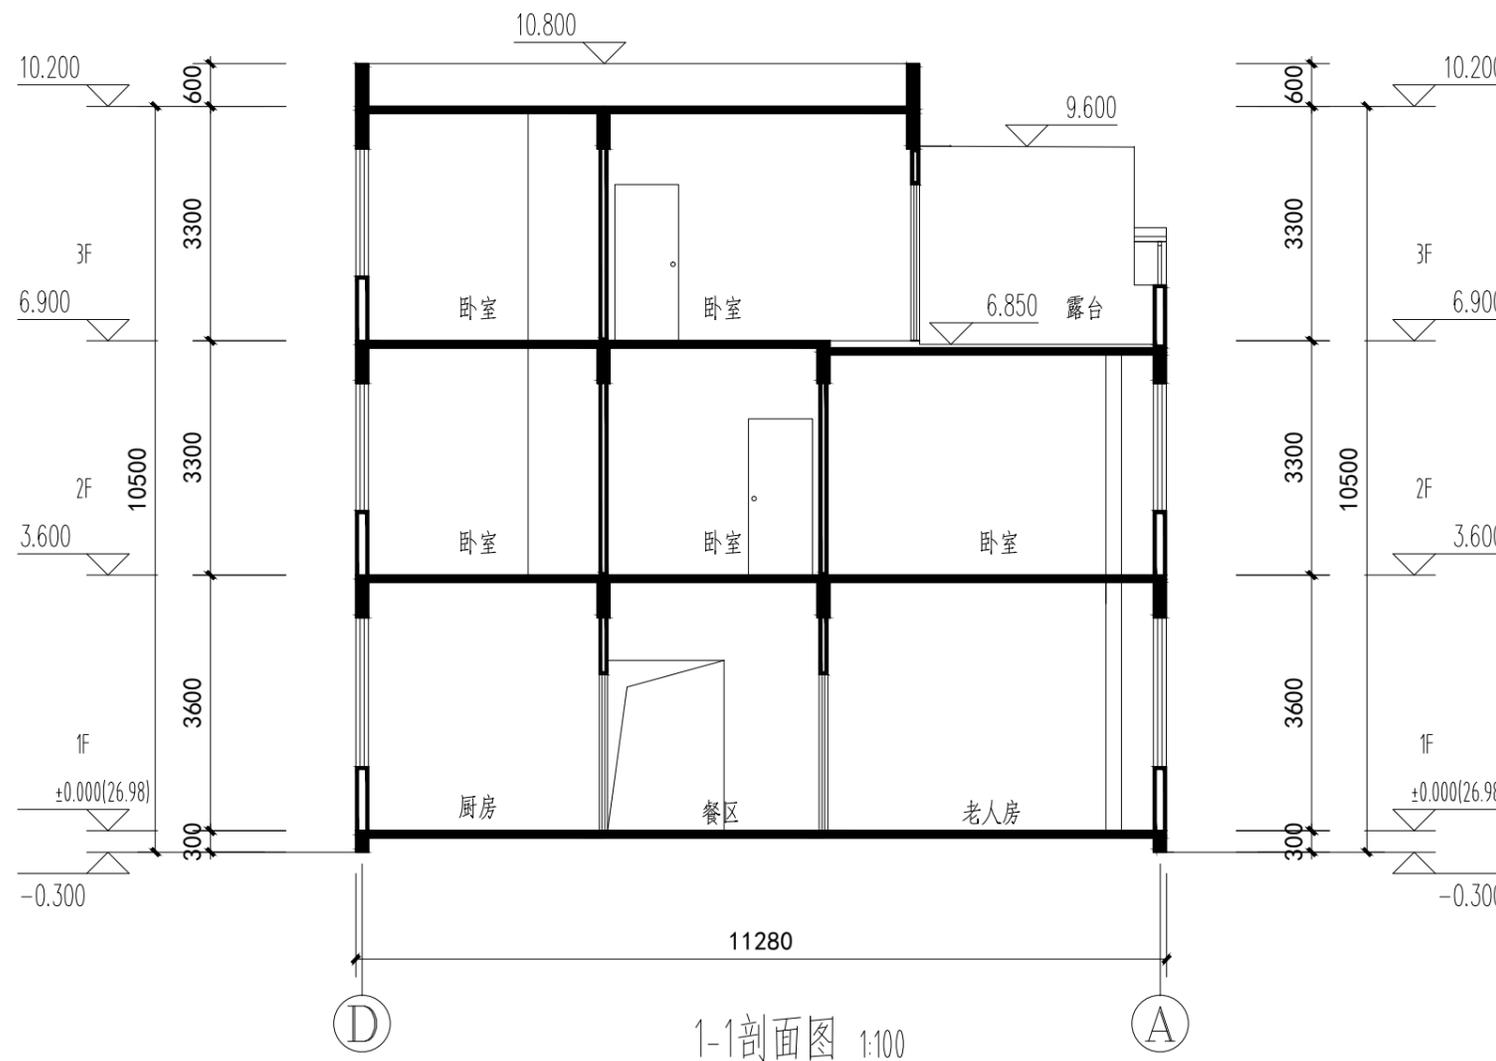

规划审批用建筑面积测算
使用本套设计图纸
泉州市规划勘测研究院

2025年12月08日



皓筠工程设计有限公司

设计证书及编号：
建筑行业（建筑工程）乙级 A221015593

沈阳市苏家屯区

本图无本院图纸专用章无效

沈阳市工程勘察设计单位出图专用章
单位名称 皓筠工程设计有限公司
证书编号 A221015593 资质等级 乙级
业务范围 建筑行业（建筑工程）
有效期至 2029年09月19日

注册师印章
中华人民共和国一级注册建筑师

姓名：孟宪伟
注册号：2101559-008
有效期至：2026年05月

陈荣寿先生

项目名称：
丰泽区北峰街道群山社区玉簪路225号

图纸名称：
2-2剖面图

职务	姓名	签字
法定代表人	邵子春	邵子春
技术总负责人	李戈	李戈
项目总负责人	孟宪伟	孟宪伟
专业负责人	孟宪伟	孟宪伟
专业注册师	孟宪伟	孟宪伟
审定人	肖延影	肖延影
审核人	李戈	李戈
校对入	韩今	韩今
设计人	孟宪伟	孟宪伟

设计编号	
图别	方案
图号	10
比例	1:100
日期	2025.3
版本	01

