


日期	日期	日期	日期
签字	签字	签字	签字
专业	专业	专业	专业
暖通	暖通	暖通	暖通
给排水	给排水	给排水	给排水
电气	电气	电气	电气
专业	专业	专业	专业
方案	方案	方案	方案
建筑	建筑	建筑	建筑
结构	结构	结构	结构

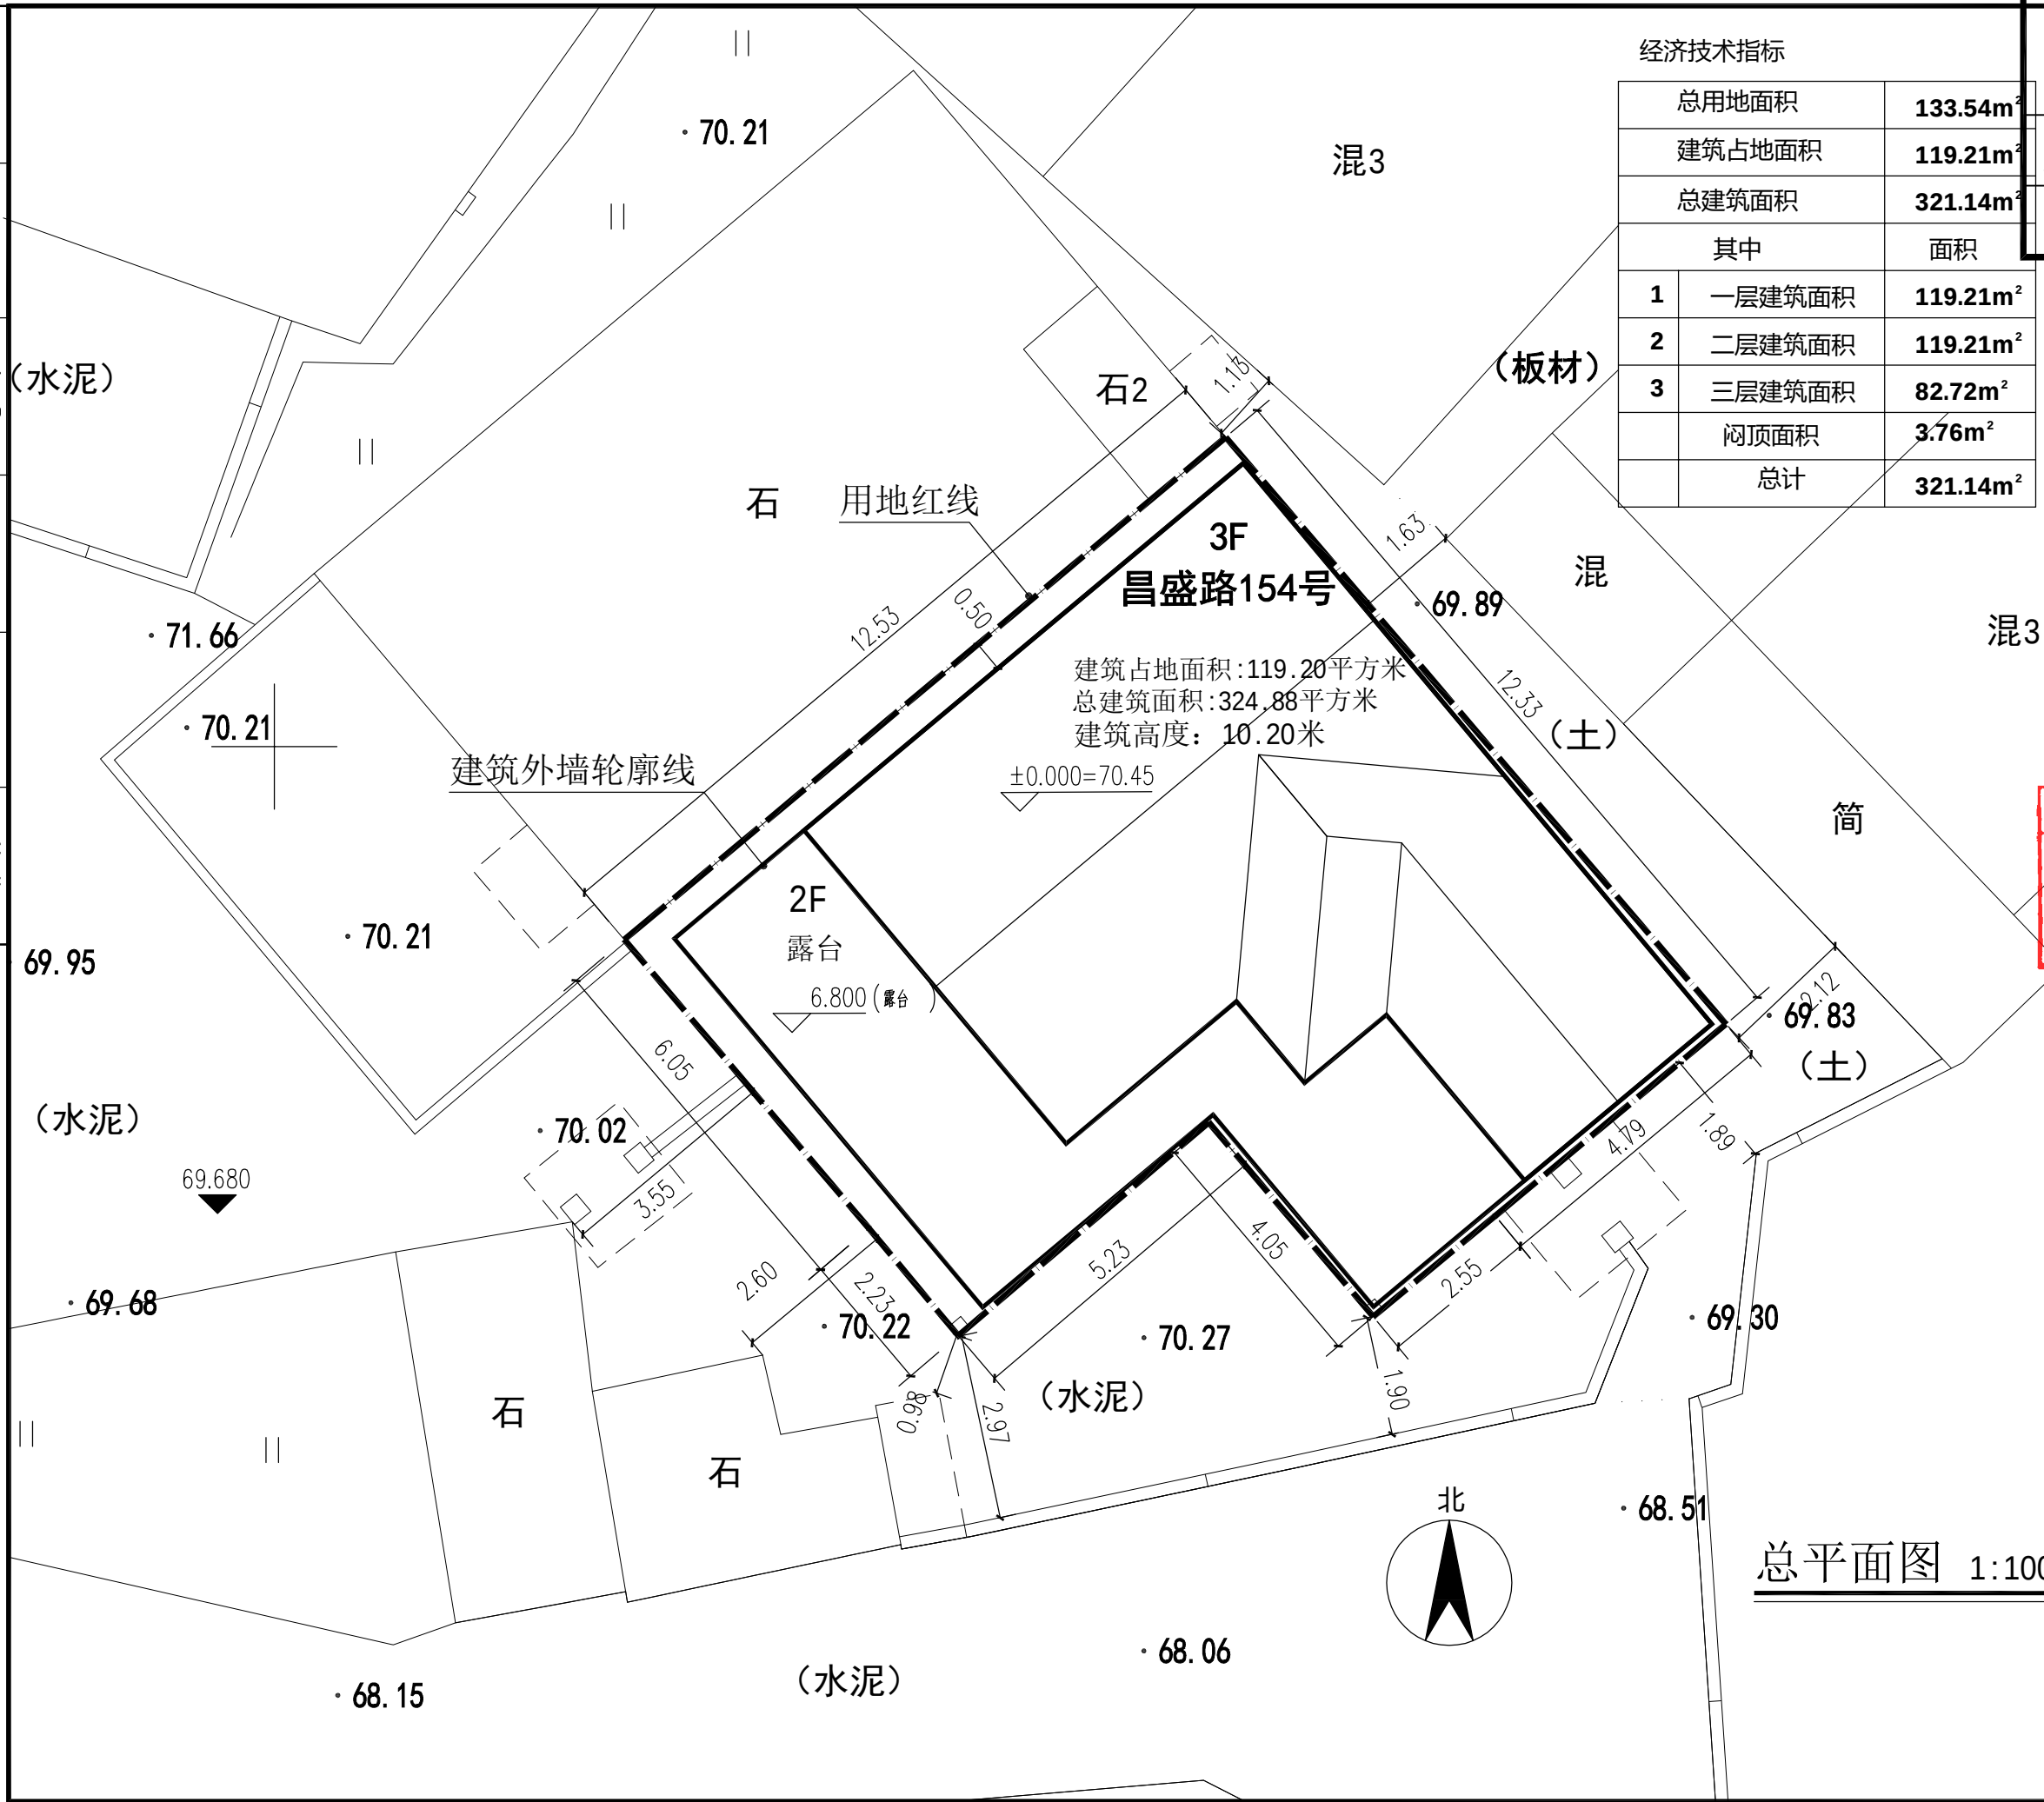

规划审批用建筑面积测算
使用本套设计图纸
泉州市规划勘测研究院
顺道工程设计有限公司
工程设计证书编号: A235046756
2025年09月09日